

ELEMENTOS DE INTERES EN SUELO URBANO

ESPACIOS URBANOS

- RECINTO AMURALLADO
- MURALLA
- ESPACIO DE REFERENCIA CENTRAL
- ESPACIO DE REFERENCIA PERIFERICO
- NODOS DE ACCESO AL RECINTO AMURALLADO

ELEMENTOS LINEALES


- EJE DE RECORRIDO PRINCIPAL
- EJE DE RECORRIDO TRADICIONAL
- EJE DE ACCESO CASCO POPULAR

SISTEMAS LOCALES

- SISTEMA LOCAL DE ESPACIOS LIBRES PUBLICOS
- SISTEMA LOCAL DE EQUIPAMIENTOS

EDIFICACION DE INTERES

- BIEN DE INTERES CULTURAL
- EDIFICACION DE ALTO INTERES ARQUITECTONICO
- EDIFICACION NOBLE
- EDIFICACION CON FACHADA DE INTERES

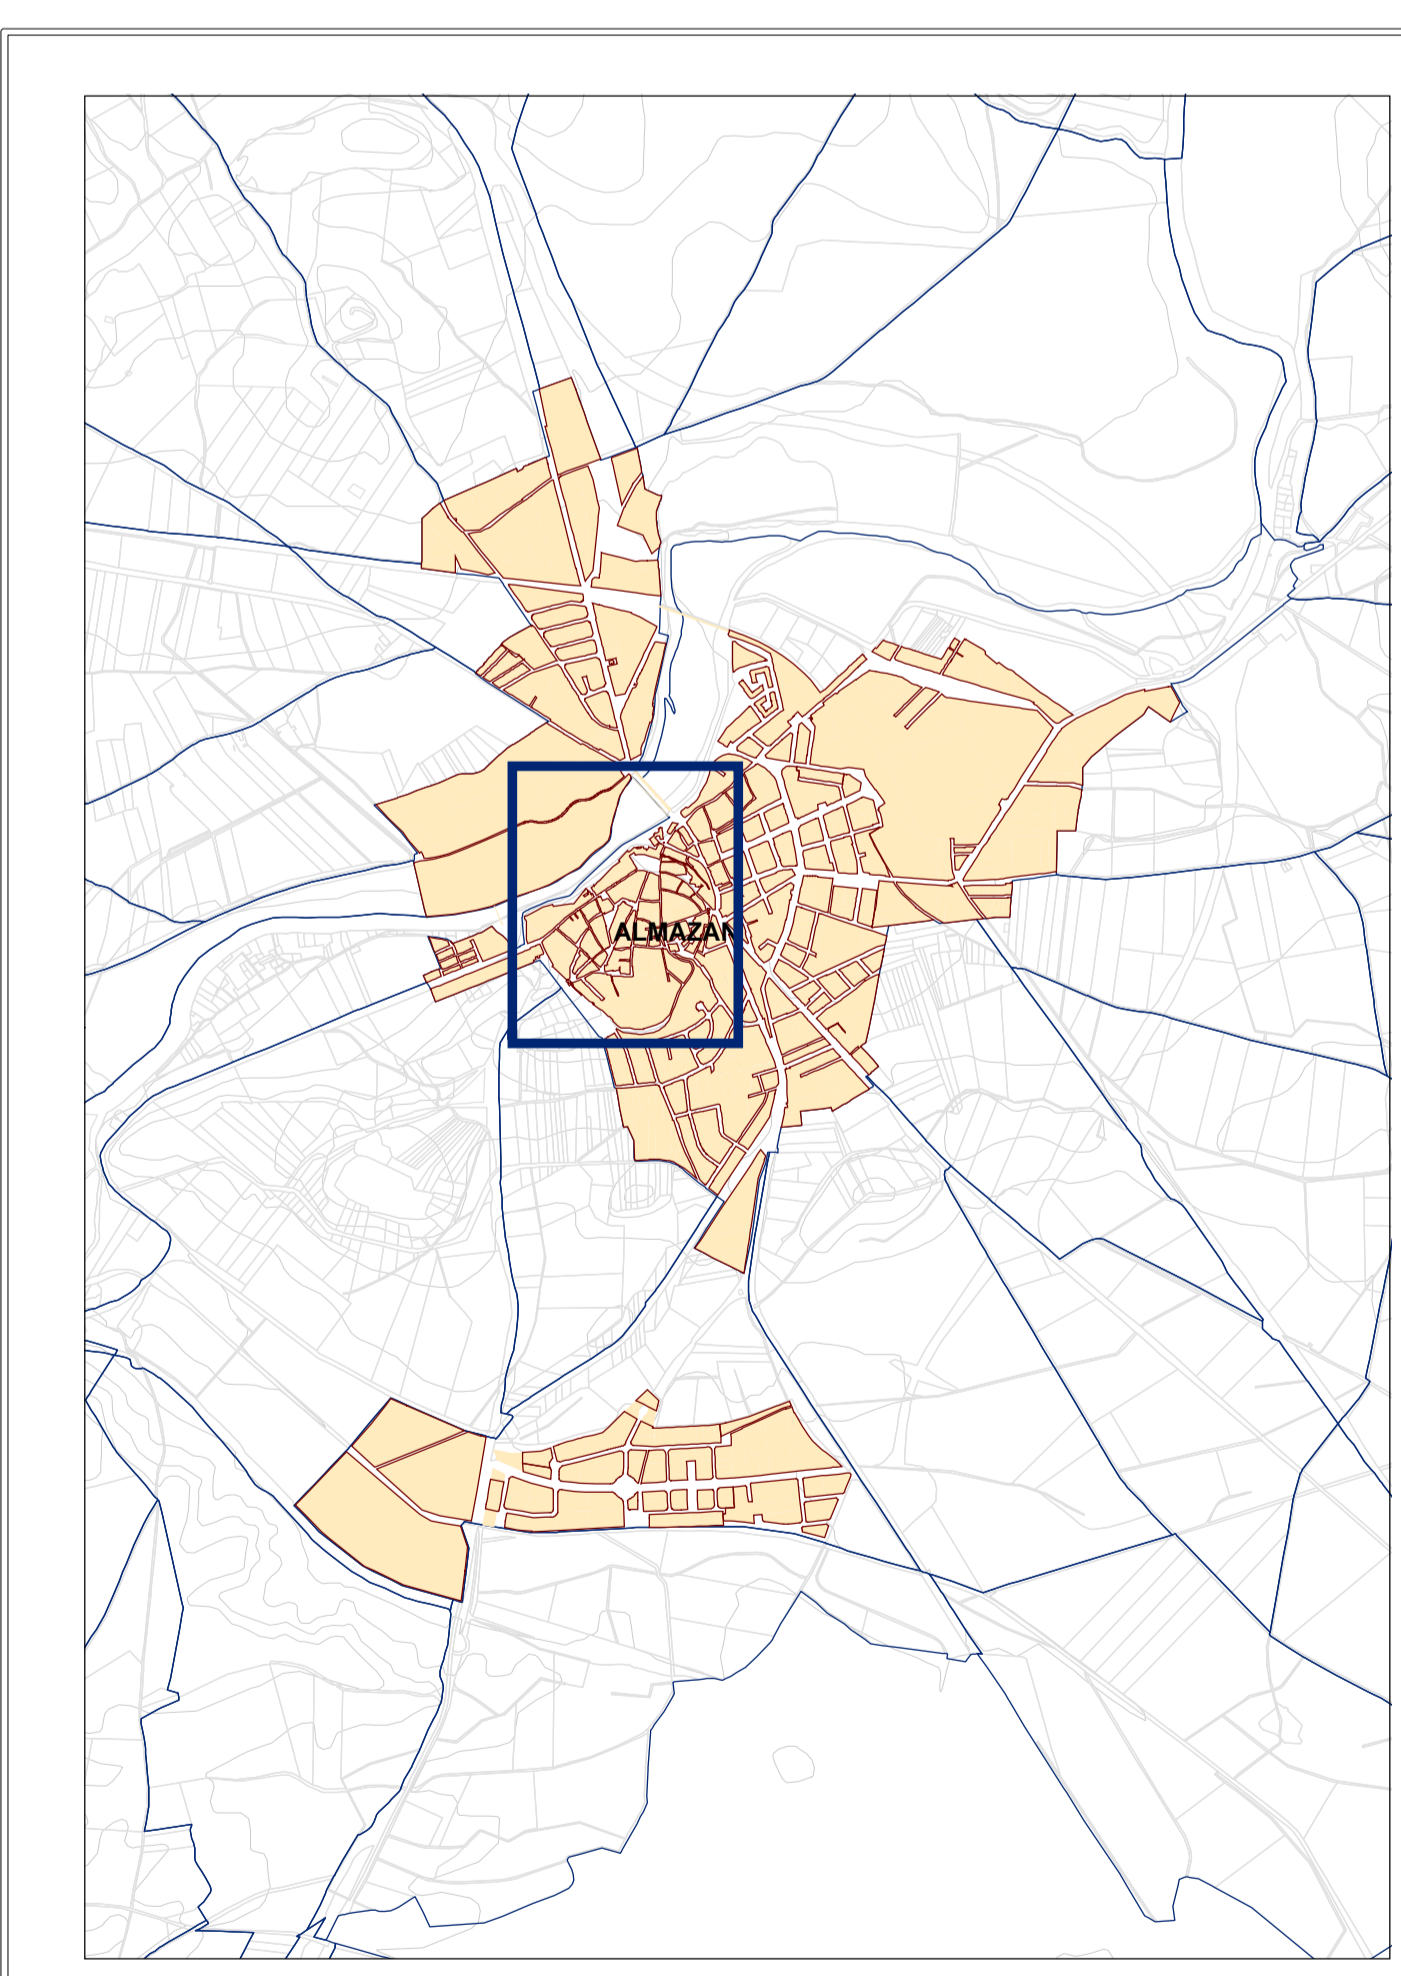

PLAN GENERAL DE ORDENACIÓN URBANA

P.G.O.U.	MUNICIPIO: ALMAZAN	ALMAZÁN DI-PI <small>DOCUMENTACIÓN INFORMACIÓN</small> <small>PLANO DE INFORMACIÓN</small>
PLANO DE ELEMENTOS DE INTERES		PI - 7
DICIEMBRE 2005	Escala 1:1.000	